
 




**ПРАВИЛА ЗЕМЛЕПОЛЬЗОВАНИЯ И ЗАСТРОЙКИ СЕЛЬСКОГО ПОСЕЛЕНИЯ ИШБЕРДИНСКИЙ СЕЛЬСОВЕТ
МУНИЦИПАЛЬНОГО РАЙОНА БАЙМАКСКИЙ РАЙОН РЕСПУБЛИКИ БАШКОРТОСТАН**
Карта границ зон с особыми условиями использования территорий по природно-экологическим и санитарно-гигиеническим требованиям.
Зоны охраны водоемов и зоны ограничений от стационарных, техногенных источников.

УСЛОВНЫЕ ОБОЗНАЧЕНИЯ

 


ГРАНИЦЫ:

-  ГРАНИЦА СЕЛЬСКОГО ПОСЕЛЕНИЯ
-  ГРАНИЦА НАСЕЛЕННОГО ПУНКТА

 КЛАССИФИКАЦИЯ НАСЕЛЕННЫХ ПУНКТОВ ПО АДМИНИСТРАТИВНОМУ ЗНАЧЕНИЮ:

-  ИШБЕРДА - ЦЕНТР СЕЛЬСКОГО ПОСЕЛЕНИЯ
-  НАСЕЛЕННЫЙ ПУНКТ

 


 
 
ЗЕМЛИ СЕЛЬСКОХОЗЯЙСТВЕННОГО НАЗНАЧЕНИЯ:

-  Пашня
-  ТРАВЯНИСТАЯ РАСТИТЕЛЬНОСТЬ СТЕПНЯ
-  ТРАВЯНИСТАЯ РАСТИТЕЛЬНОСТЬ ЛУГОВАЯ


ЗЕМЛИ НАСЕЛЕННЫХ ПУНКТОВ:

-  ЖИЛАЯ ЗОНА


ЗЕМЛИ ОБЪЕКТЫ ПРОМЫШЛЕННОСТИ, ЭНЕРГЕТИКИ, ТРАНСПОРТА, СВЯЗИ, РАДИОВЕЩАНИЯ, ТЕЛЕВИДЕНИЯ, ИНФОРМАТИКИ, ЗЕМЛИ ДЛЯ ОБЕСПЕЧЕНИЯ КОСМИЧЕСКОЙ ДЕЯТЕЛЬНОСТИ, ЗЕМЛИ ОБОРОНЫ, БЕЗОПАСНОСТИ И ЗЕМЛИ ИНОГО СПЕЦИАЛЬНОГО НАЗНАЧЕНИЯ:

-  АВТОМОБИЛЬНАЯ ДОРОГА МЕСТНОГО ЗНАЧЕНИЯ
-  КЛАДБИЩЕ
-  МУСОРОСБЕРЕГАТЕЛЬНАЯ СТАНЦИЯ
-  ПУНКТ СБОРА И ОБРАБОТКИ ОТХОДОВ ДЛЯ ВТОРИЧНОГО ИСПОЛЬЗОВАНИЯ
-  ЛИНИИ ЭЛЕКТРОПЕРЕДАЧ

ЗЕМЛИ ЛЕСНОГО ФОНДА:

-  ЛЕС




 

ЗЕМЛИ ВОДНОГО ФОНДА:

-  ВОДНЫЕ ОБЪЕКТЫ



ПРОИЗВОДСТВЕННЫЕ ОБЪЕКТЫ АГРОПРОМЫШЛЕННОГО КОМПЛЕКСА:

 
-  ТИПОГРАФИЯ
-  СКЛАДЫ

УЧРЕЖДЕНИЯ И ПРЕДПРИЯТИЯ ОБСЛУЖИВАНИЯ:

-  ШКОЛА
-  ДЕТСКИЙ САД
-  СЕЛЬСКИЙ ДОМ КУЛЬТУРЫ
-  МАГАЗИН
-  МЕДИЦИНСКОЕ УЧРЕЖДЕНИЕ

ОГРАНИЧЕНИЯ:

  -  ГРАНИЦА ВОДОЗАЩИТНОЙ ЗОНЫ ВОДНОГО ОБЪЕКТА
-  ПРИКРЕПЯЩАЯ ЗАЩИТНАЯ ПОЛОСА ВОДНОГО ОБЪЕКТА

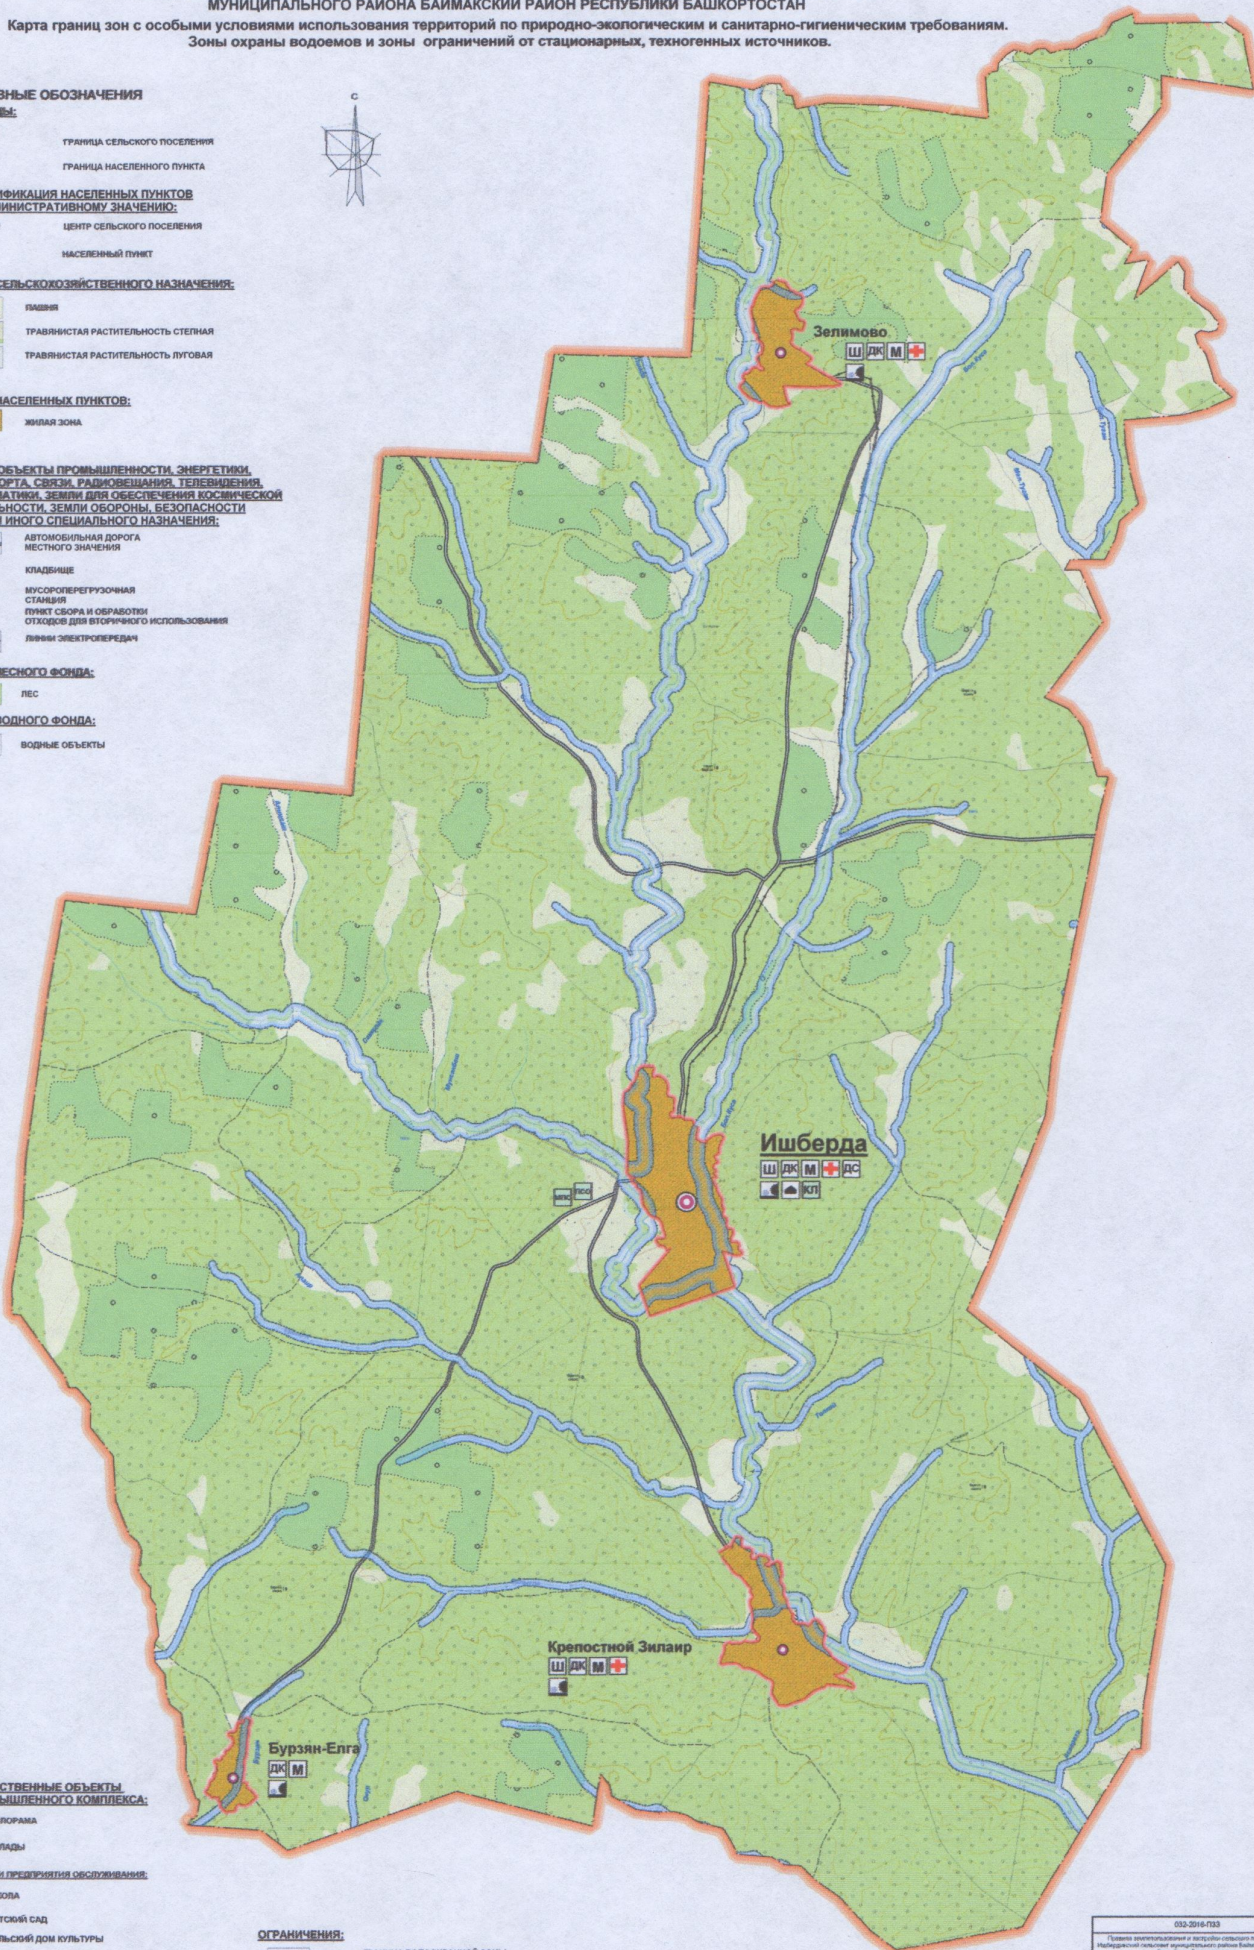

032-2016-ПЗ		М 1:20000	
Правила землепользования и застройки сельского поселения Ишбердинский сельсовет муниципального района Баймакский район Республики Башкортостан			
Муниципальный совет	ГЗС	1	10